





JULKISIVU 2 1:50

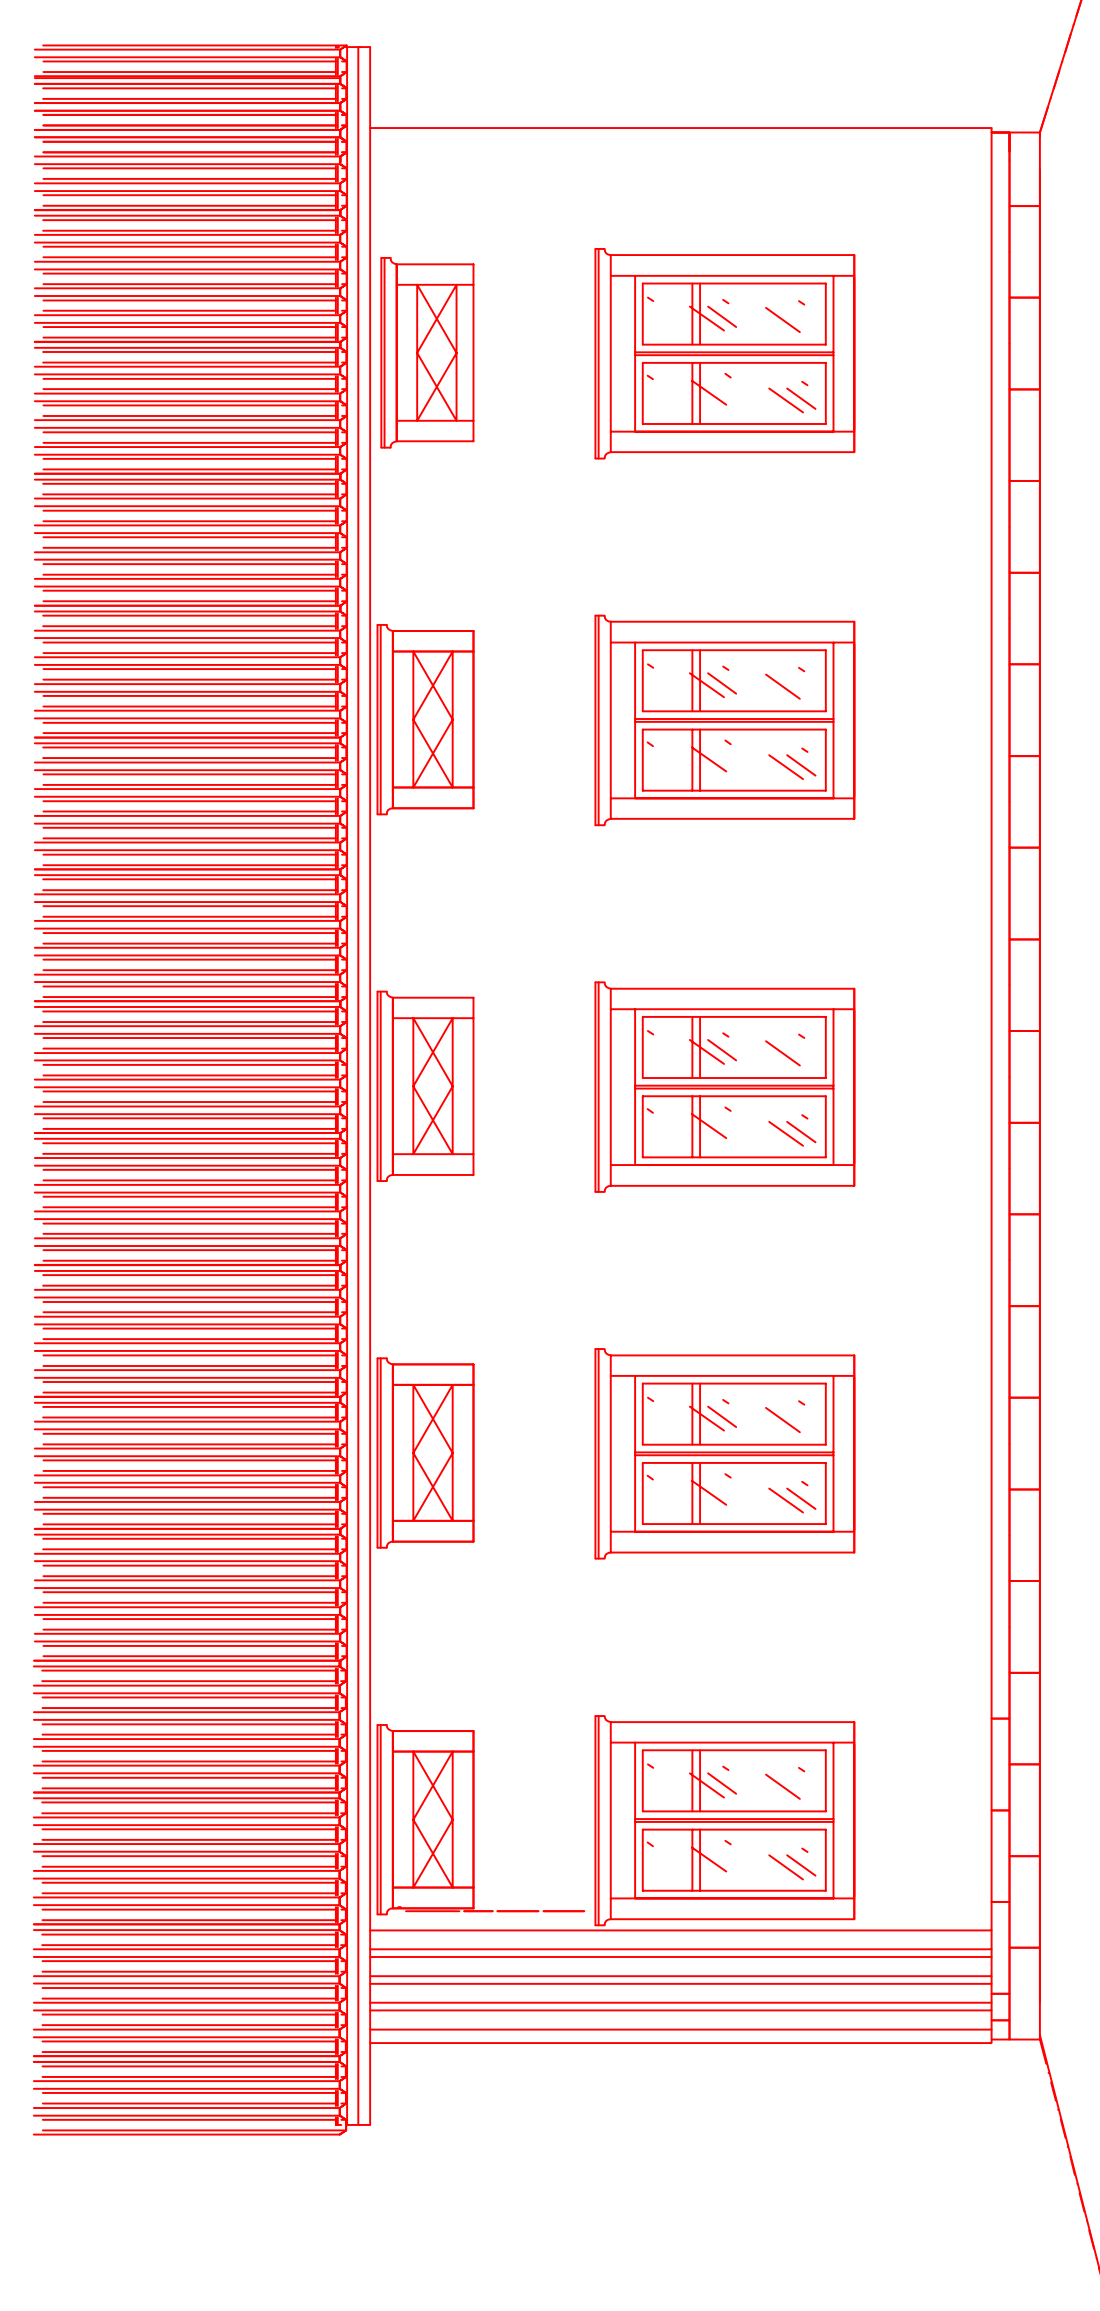


LEIKKAUS A-A 1:50

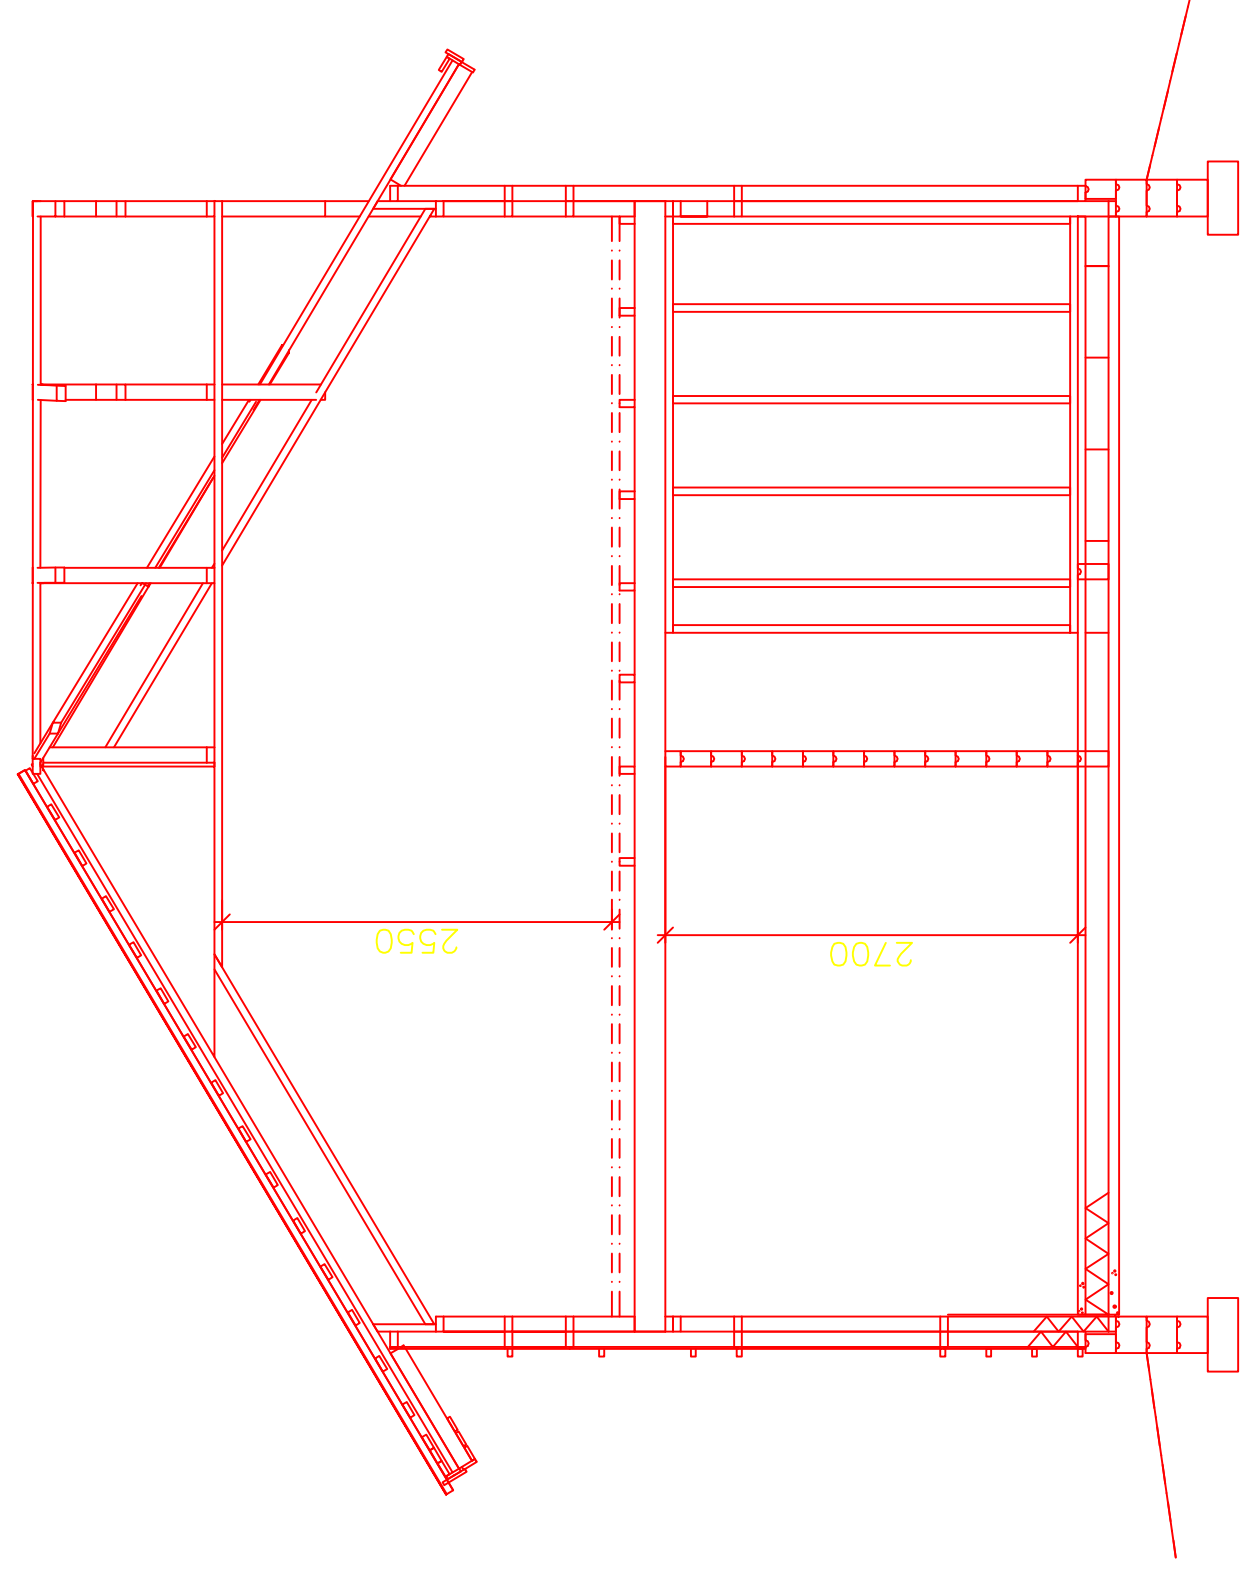

JULKISIVU 2 1:50

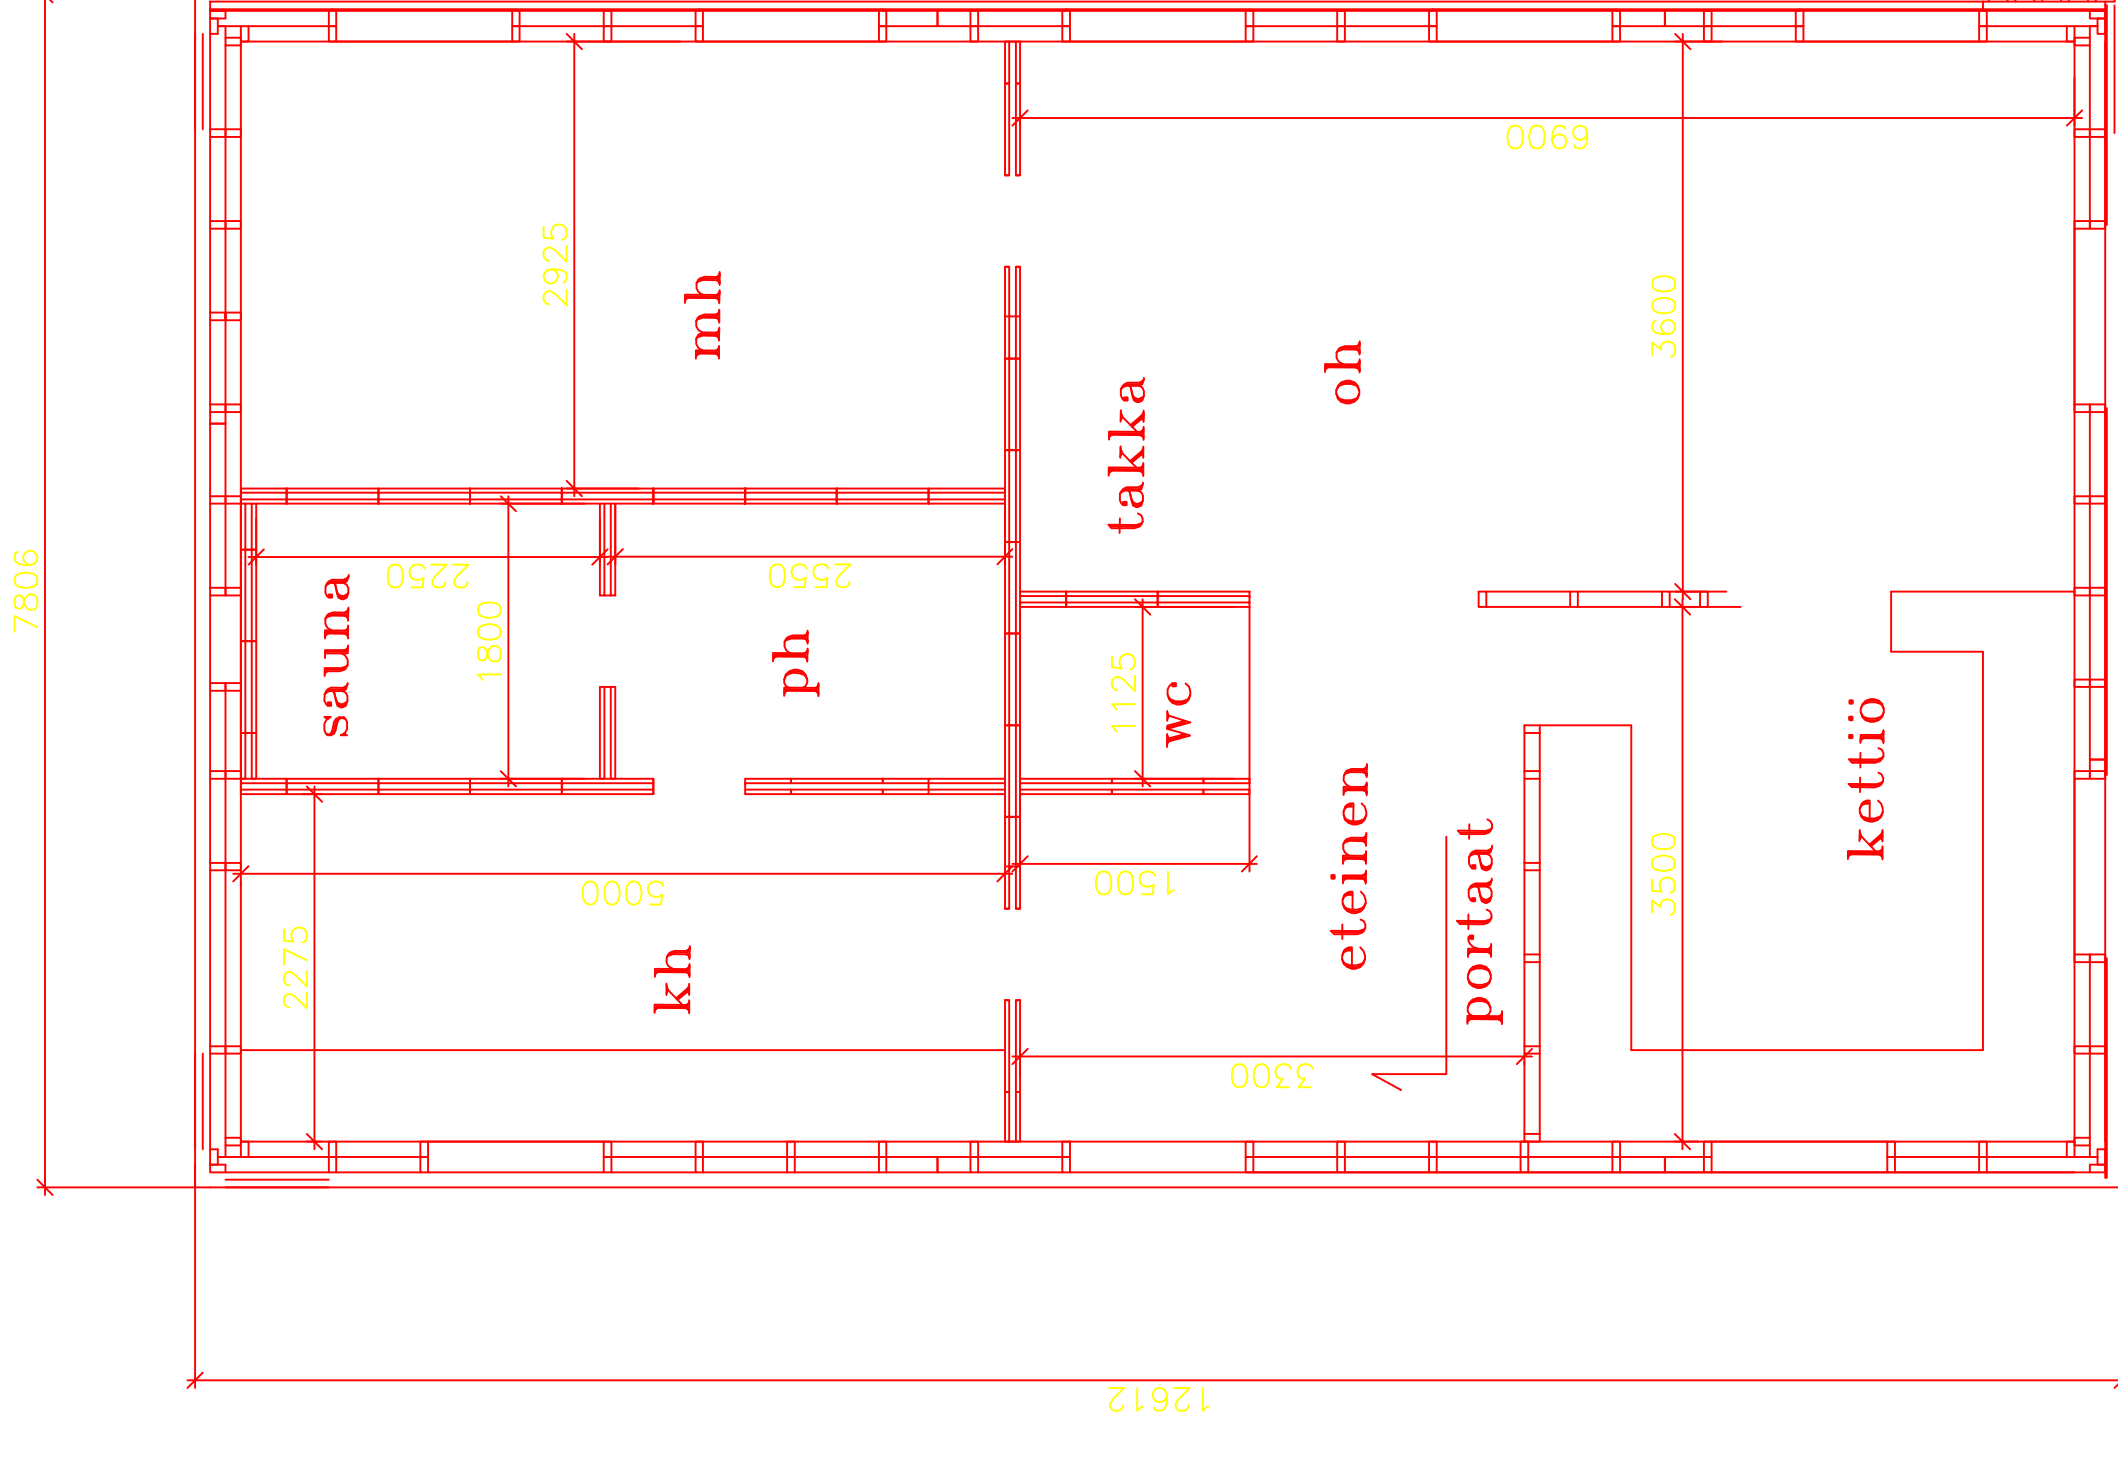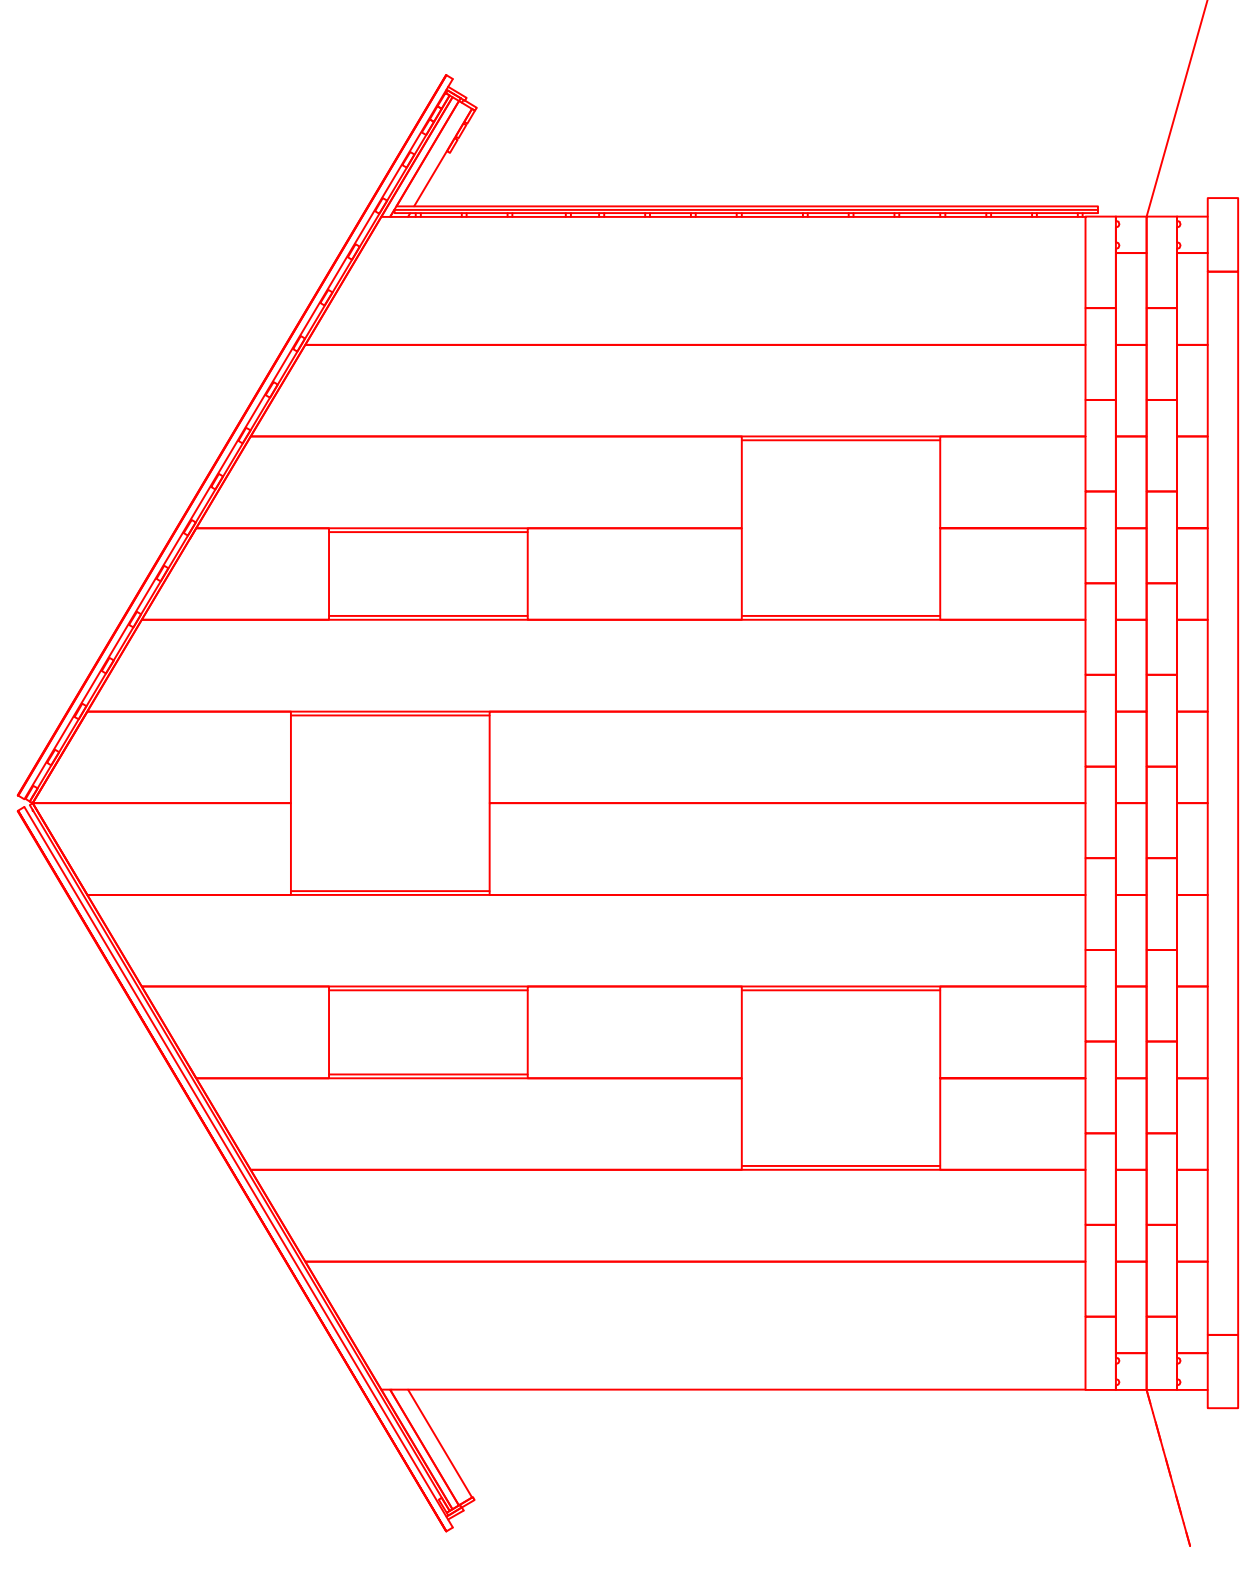

3D-VIEW

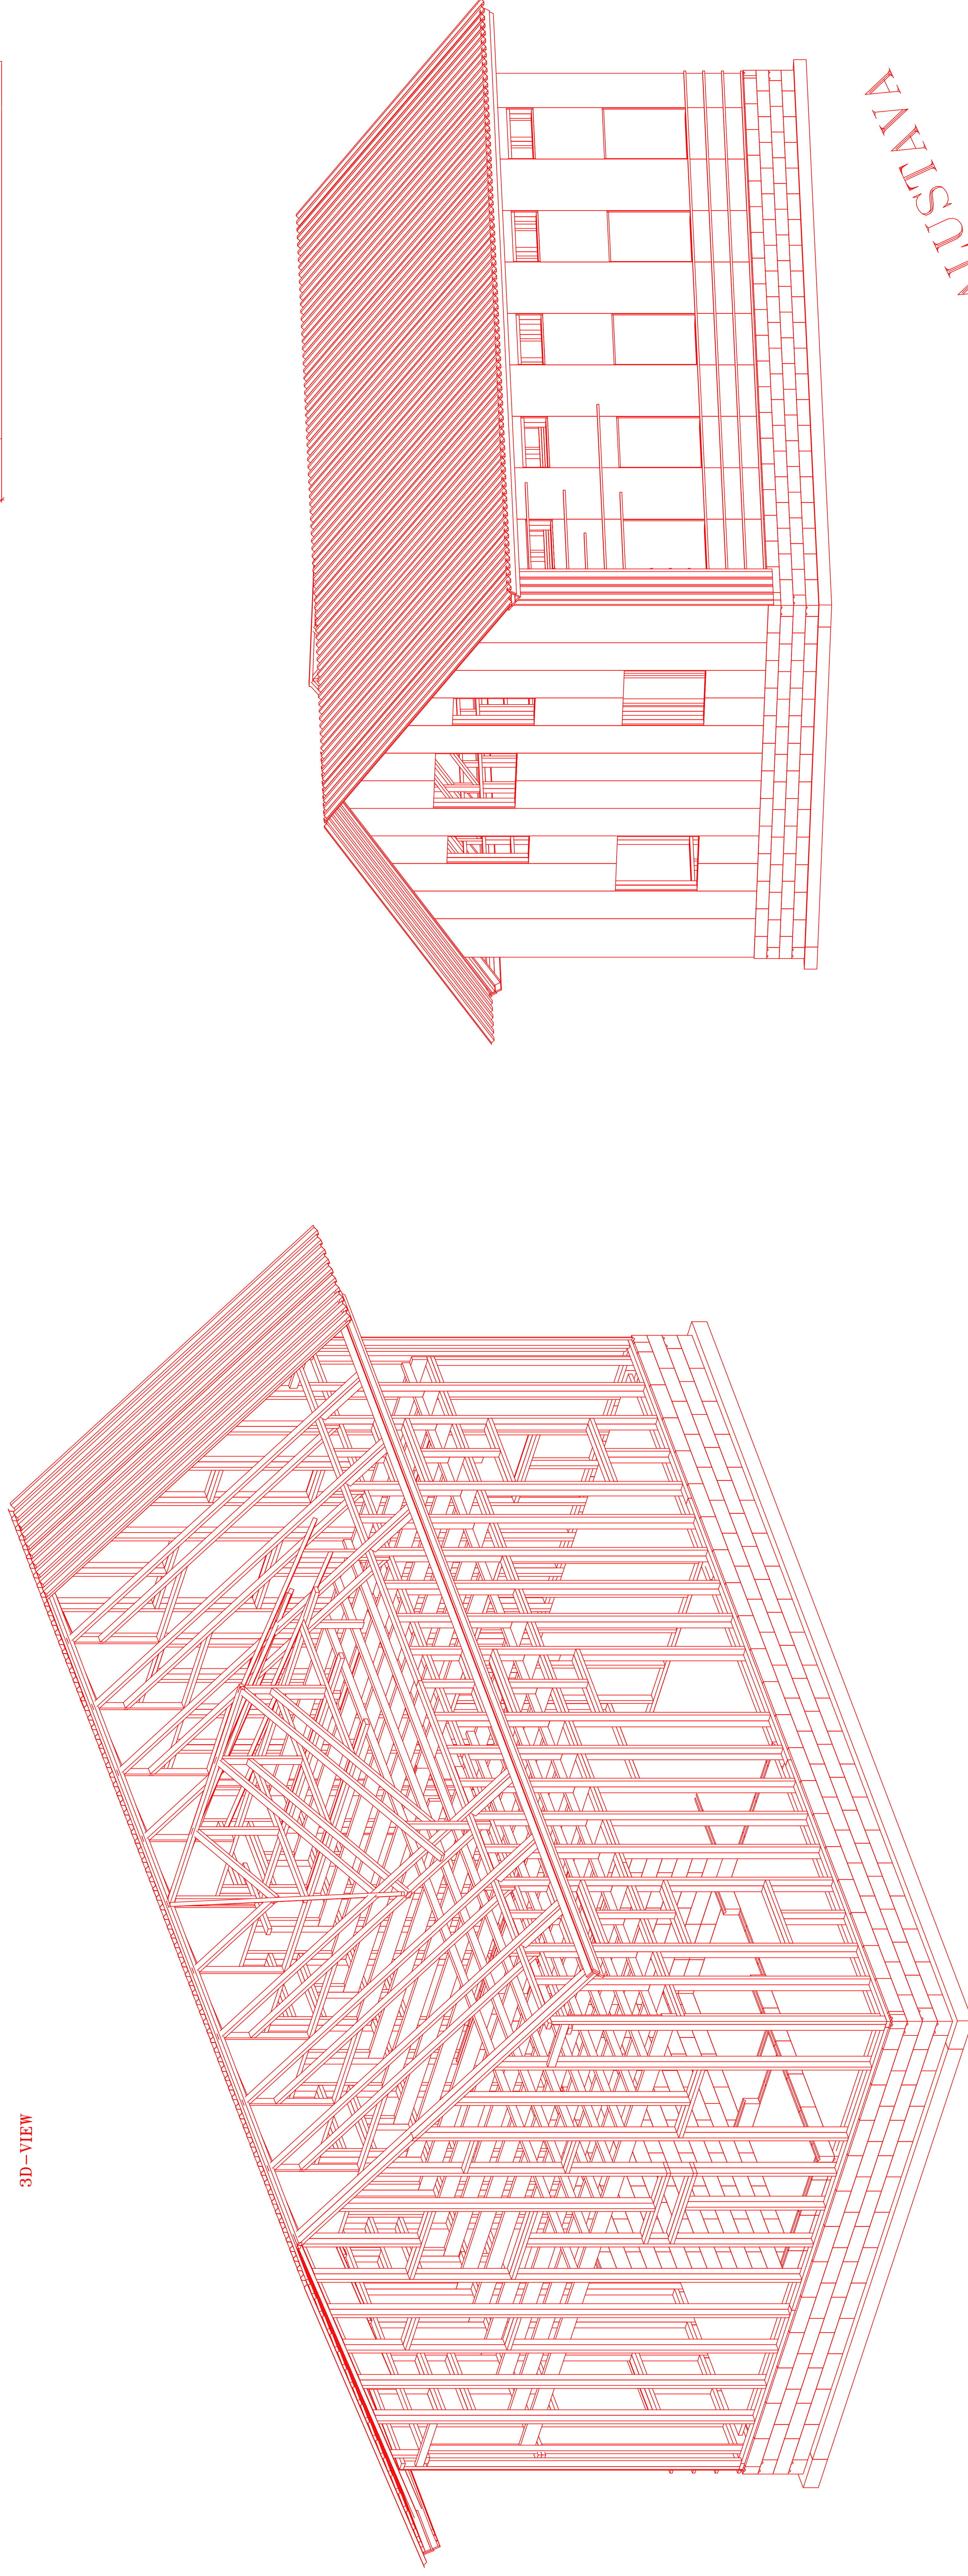

ALUSTAMA

RAKENUSPIIRROKSET/1:50		EHDOTUS No 1	
JULKISIVUT LEIKKAUKSET POHJAKUVA			
4.11.2008	Timo Rimmisto	SCALE	1:50